



JADWIGI¹¹

M11

Poziom I

1. Komunikacja I	11,32 m ²
2. Komunikacja II	4,36 m ²
3. Garderoba I	3,09 m ²
4. Sypialnia I	15,35 m ²
5. Sypialnia II	11,61 m ²
6. Łazienka I	3,31 m ²
7. Komunikacja III	5,03 m ²
8. Łazienka II	5,73 m ²
9. Sypialnia III	18,03 m ²
10. Sypialnia IV	24,59 m ²
11. Garderoba II	7,40 m ²
12. Salon z aneksem kuchennym	46,48 m ²
13. Garderoba III	7,52 m ²

14. Loggia	1,77 m ²
Balkon	23,33 m ²
Powierzchnia użytkowa (poziom I)	163,82 m ²
Powierzchnia użytkowa (całkowita)	266,43 m ²



— Poziom I / Piętro II

Biuro Sprzedaży

Leach & Lang Property Consultants
ul. Lubicz 17 A lok. S9
31-503 Kraków

Kontakt

info@jadwigi11.pl
+48 664 033 265
www.jadwigi11.pl

Niniejszy rysunek jest materiałem prezentacyjnym. Ze względów techniczno-budowlanych powierzchnia, wymiary i aranżacje mogą ulec zmianie. Ostateczna powierzchnia zostanie obliczona na podstawie obmiaru powykonawczego zgodnie z normą PN-ISO 9836:1997. Karta przedstawia przykładowe umeblowanie i wyposażenie nie będące przedmiotem sprzedaży.





JADWIGI¹¹

M11

Poziom II

14. Komunikacja IV	26,88 m ²
15. łazienka III	4,24 m ²
16. Sypialnia V	18,59 m ²
17. Sypialnia VI	18,59 m ²
18. Sypialnia VII	14,33 m ²
19. Sypialnia VIII	19,98 m ²

Taras	31,67 m ²
Powierzchnia użytkowa (poziom II)	102,61 m ²
Powierzchnia użytkowa (całkowita)	266,43 m ²

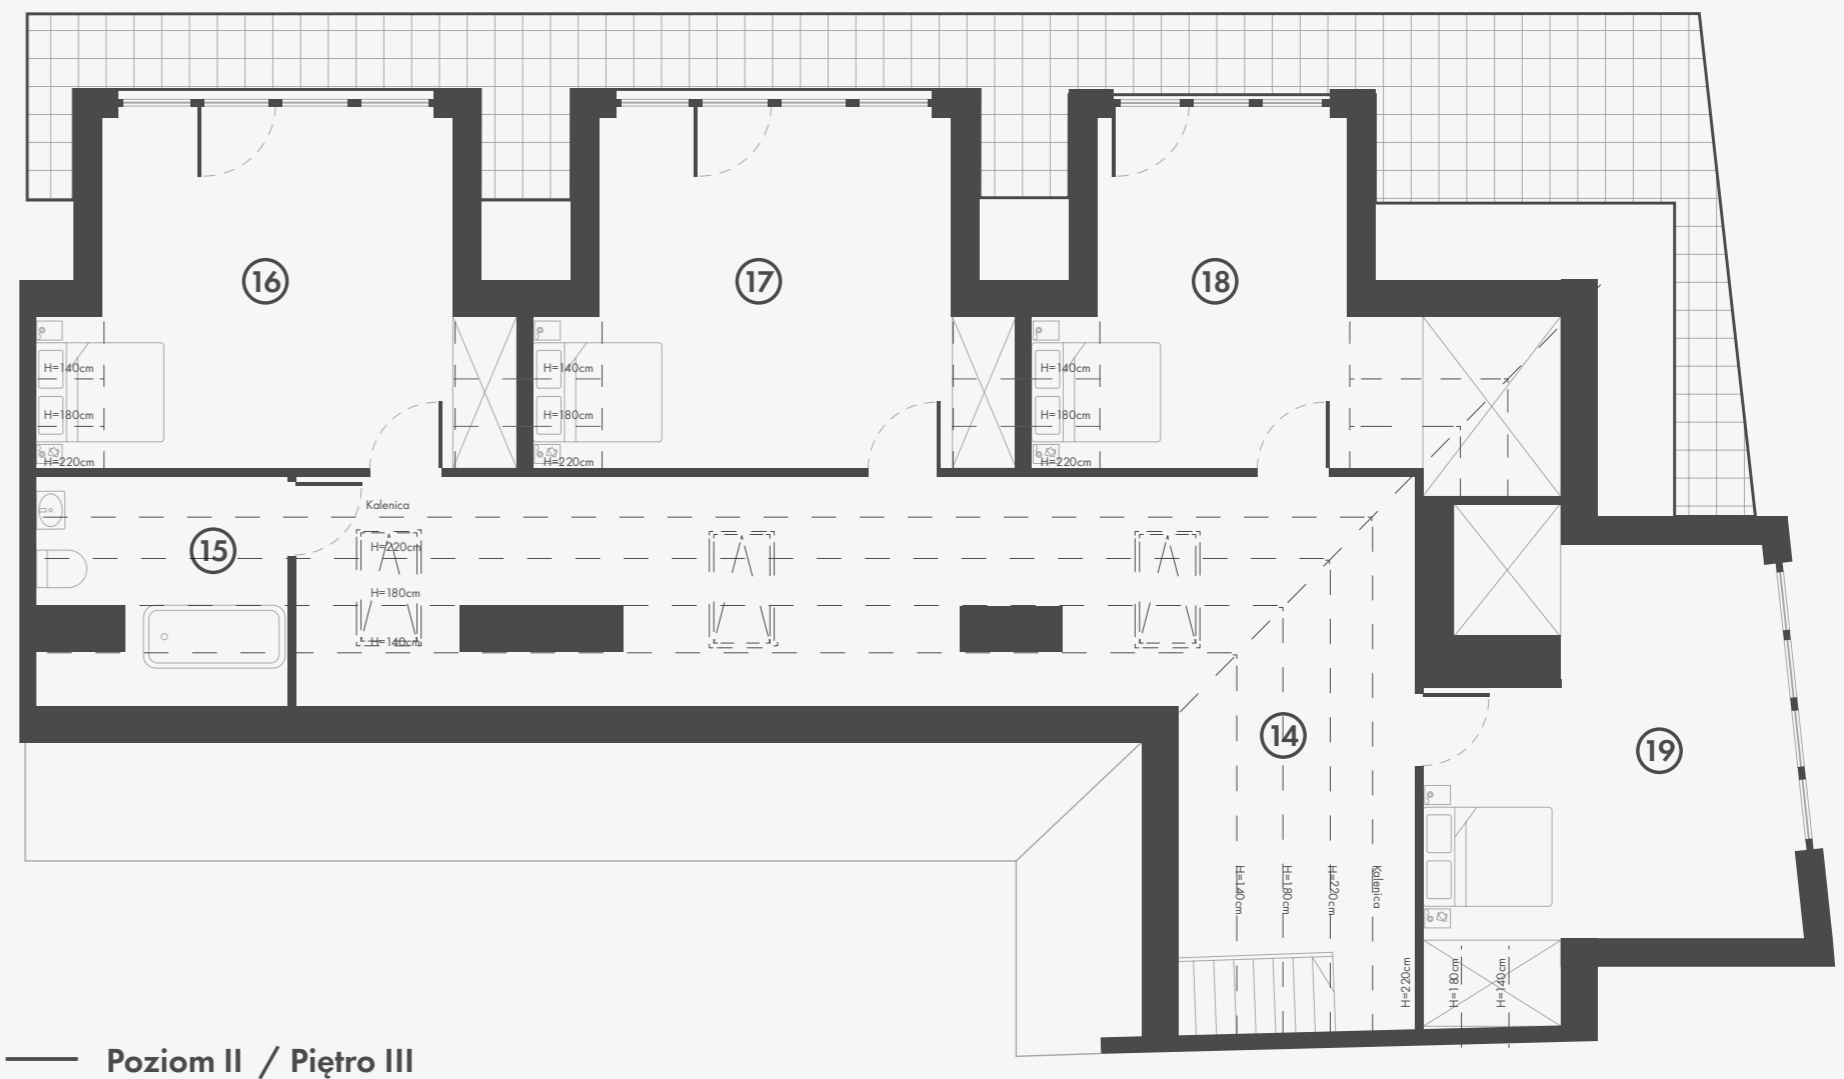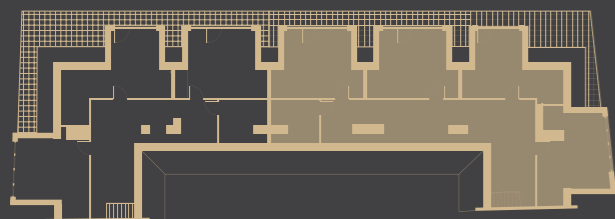

Biuro Sprzedaży

Leach & Lang Property Consultants
ul. Lubicz 17 A lok. S9
31-503 Kraków

Kontakt

info@jadwigi11.pl
+48 664 033 265
www.jadwigi11.pl

Niniejszy rysunek jest materiałem prezentacyjnym. Ze względów techniczno-budowlanych powierzchnia, wymiary i aranżacje mogą ulec zmianie. Ostateczna powierzchnia zostanie obliczona na podstawie obmiaru powykonawczego zgodnie z normą PN-ISO 9836:1997. Karta przedstawia przykładowe umeblowanie i wyposażenie nie będące przedmiotem sprzedaży.