



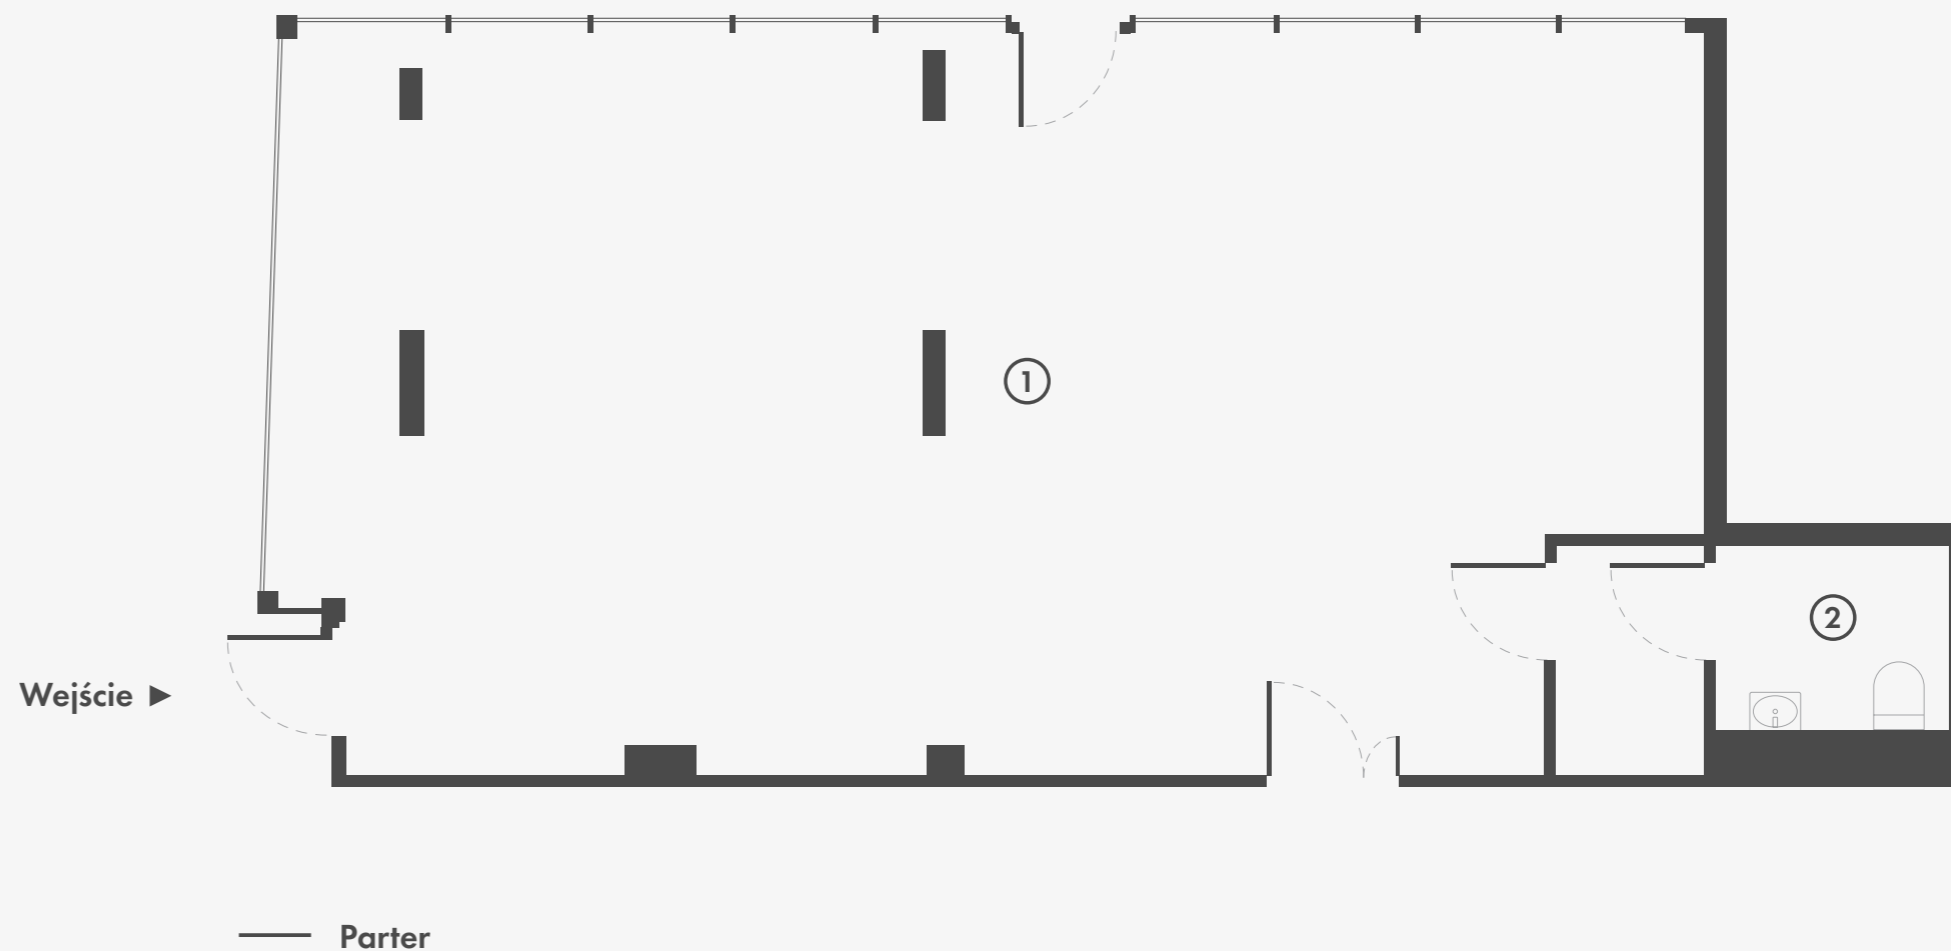

JADWIGI<sup>11</sup>

# U02

1. Lokal usługowy	100,81 m <sup>2</sup>
2. WC z przedsionkiem	7,69 m <sup>2</sup>
<hr/>	
Powierzchnia użytkowa	108,5 m <sup>2</sup>

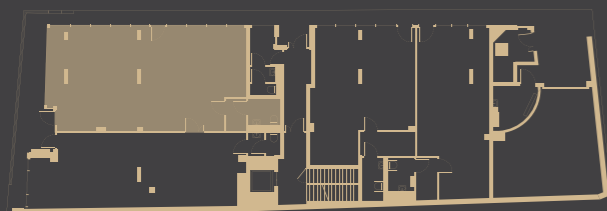

### Biurow Sprzedaży

Leach & Lang Property Consultants  
ul. Lubicz 17 A lok. S9  
31-503 Kraków

### Kontakt

info@jadwigi11.pl  
+48 664 033 265  
www.jadwigi11.pl

Niniejszy rysunek jest materiałem prezentacyjnym. Ze względów techniczno-budowlanych powierzchnia, wymiary i aranżacje mogą ulec zmianie. Ostateczna powierzchnia zostanie obliczona na podstawie obmiaru powykonawczego zgodnie z normą PN-ISO 9836:1997. Karta przedstawia przykładowe umeblowanie i wyposażenie nie będące przedmiotem sprzedaży.