





JADWIGI¹¹

M07

1. Komunikacja	8,13 m ²
2. łazienka	7,66 m ²
3. Pokój z aneksem kuchennym	32,54 m ²

Taras	23,85 m ²
Powierzchnia użytkowa	48,33 m ²

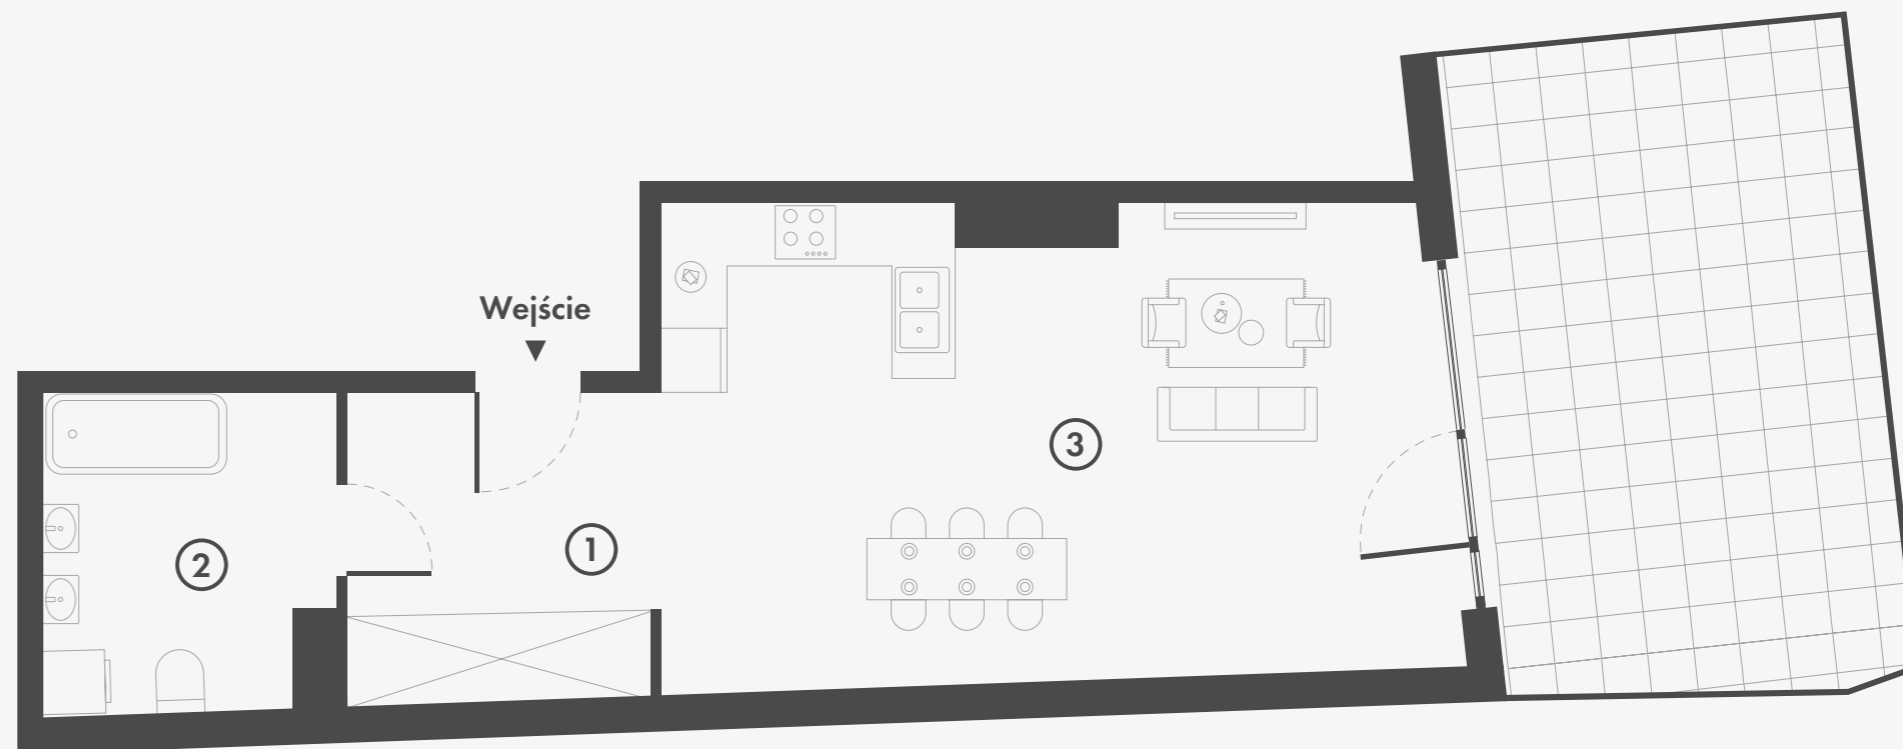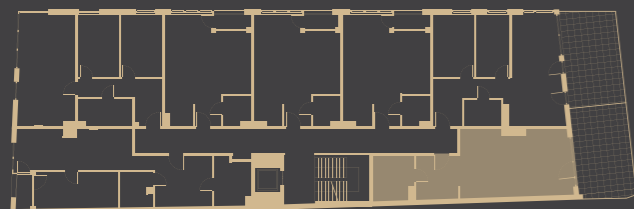

— Piętro I

Biuro Sprzedaży

Leach & Lang Property Consultants
ul. Lubicz 17 A lok. S9
31-503 Kraków

Kontakt

info@jadwigi11.pl
+48 664 033 265
www.jadwigi11.pl

Niniejszy rysunek jest materiałem prezentacyjnym. Ze względów techniczno-budowlanych powierzchnia, wymiary i aranżacje mogą ulec zmianie. Ostateczna powierzchnia zostanie obliczona na podstawie obmiaru powykonawczego zgodnie z normą PN-ISO 9836:1997. Karta przedstawia przykładowe umeblowanie i wyposażenie nie będące przedmiotem sprzedaży.